
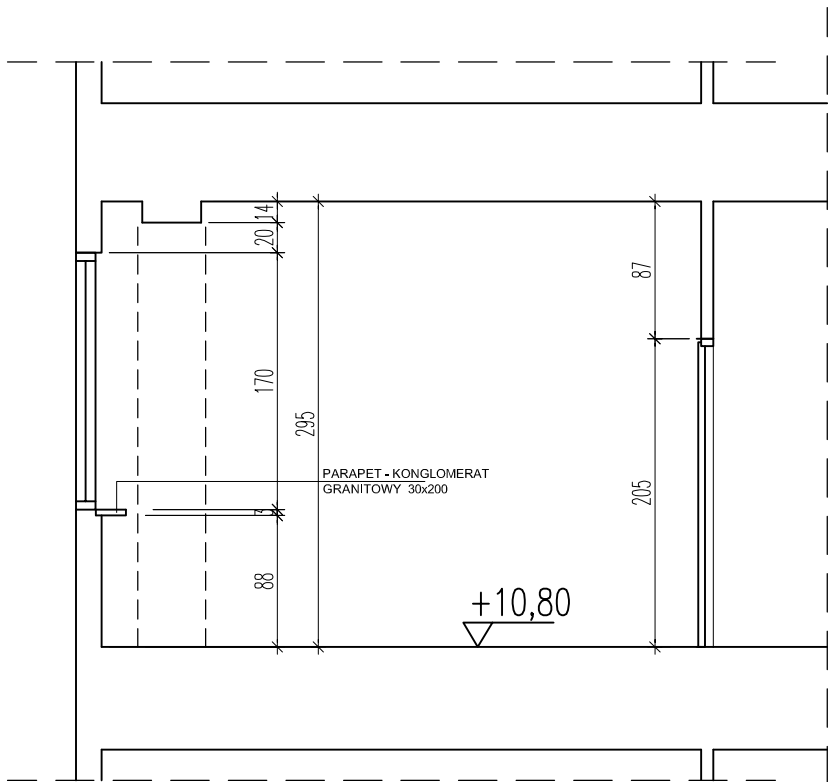
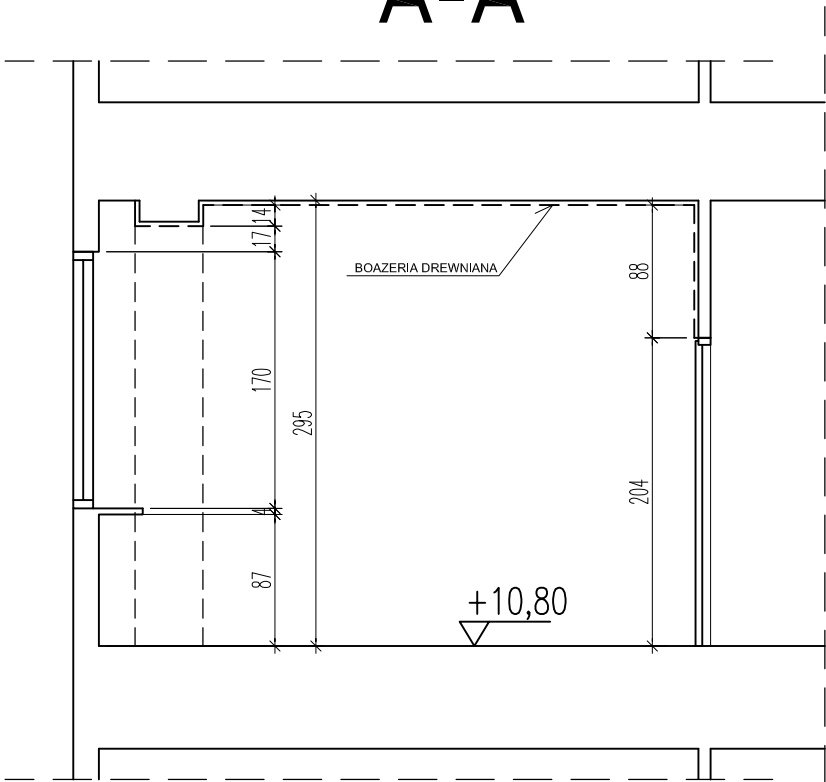
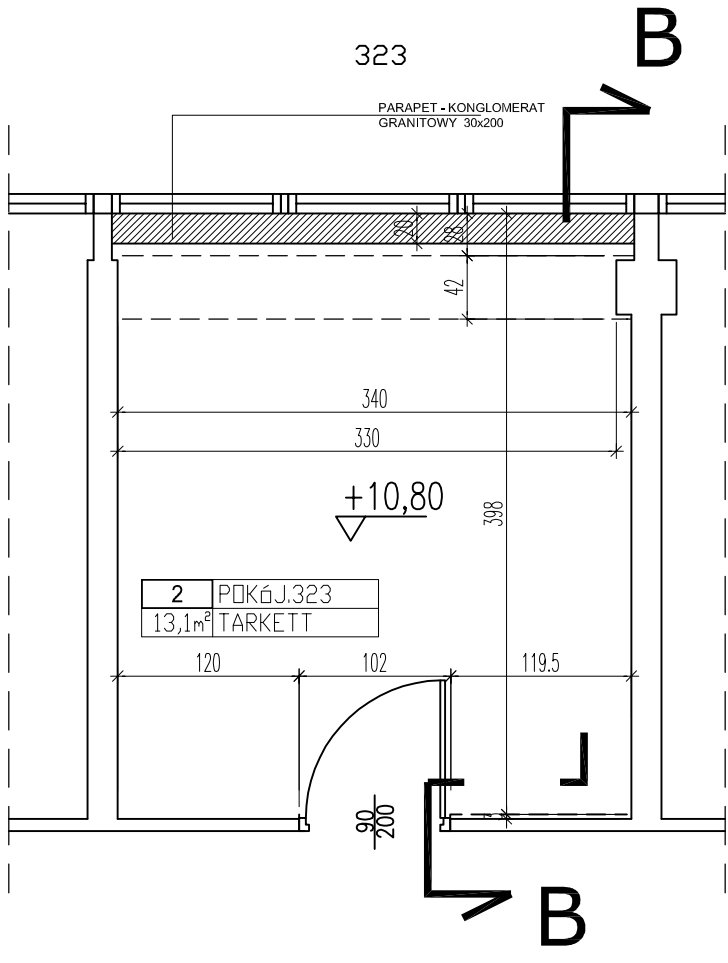


INWENTARYZACJA

PROJEKT

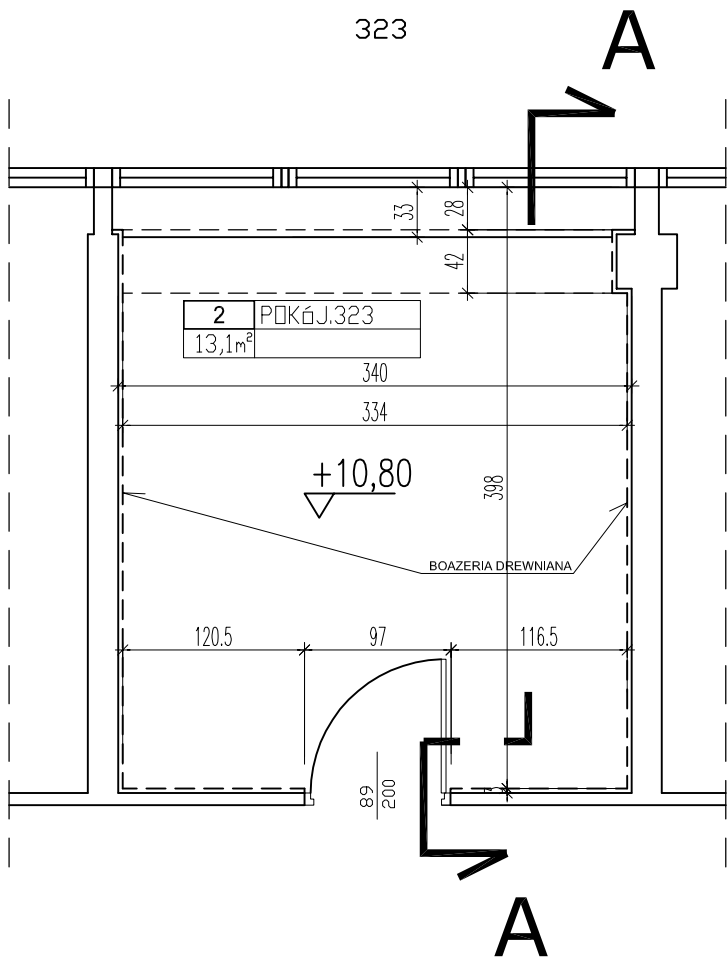

powierzchnia użytkowa pokoju 323 : 13,1 m2
kubatura pokoju 323: 38,0 m3

Projekt wykonany zgodnie z normami i przepisami
polskiego prawa budowlanego.

LEGENDA				ARCHIKON ul. Ziębicka 4 lok.3 01-461 Warszawa		tel./fax 224157238 0697942220 archikon@o2.pl	
		INWESTOR: INSTYTUT BADAŃ SYSTEMOWYCH PAN 01-447 Warszawa, ul. Nowelska 6					
projektowany parapet szer.20cm, gr.30mm, konglomerat;naturalny kamień klejony żywicą, mocowany na istniejących wspornikach kolor: Botticino *wymiary zweryfikować w naturze		TEMAT: REMONT POMIESZCZEŃ BIUROWYCH W BUDYNKU INSTYTUTU BADAŃ SYSTEMOWYCH PAN					
		LOKALIZACJA: UL. NEWELSKA 6, 01-447 WARSZAWA					
		PROJEKTANT: mgr inż. arch. Paweł Chmielewski Stadium		nr upr. w specjalności architektonicznej Wa 37/01		Podpis	
		SPRAWDZAJĄCY: mgr inż. arch. Andrzej Matrzak		nr upr. w specjalności architektonicznej Wa-140/91		Podpis	
		OPRACOWAŁ: mgr inż. arch. Paweł Chmielewski				Podpis	
		NAZWA RYSUNKU: REMONT W POKOJU NR 323					
		Stadium PROJEKT BUDOWLANO- WYKONAWCZY		Branża ARCHITEKTURA		Nr projektu 18/A/20	
				Skala 1:50		Data 09.09.2020	
						Rewizja B	