
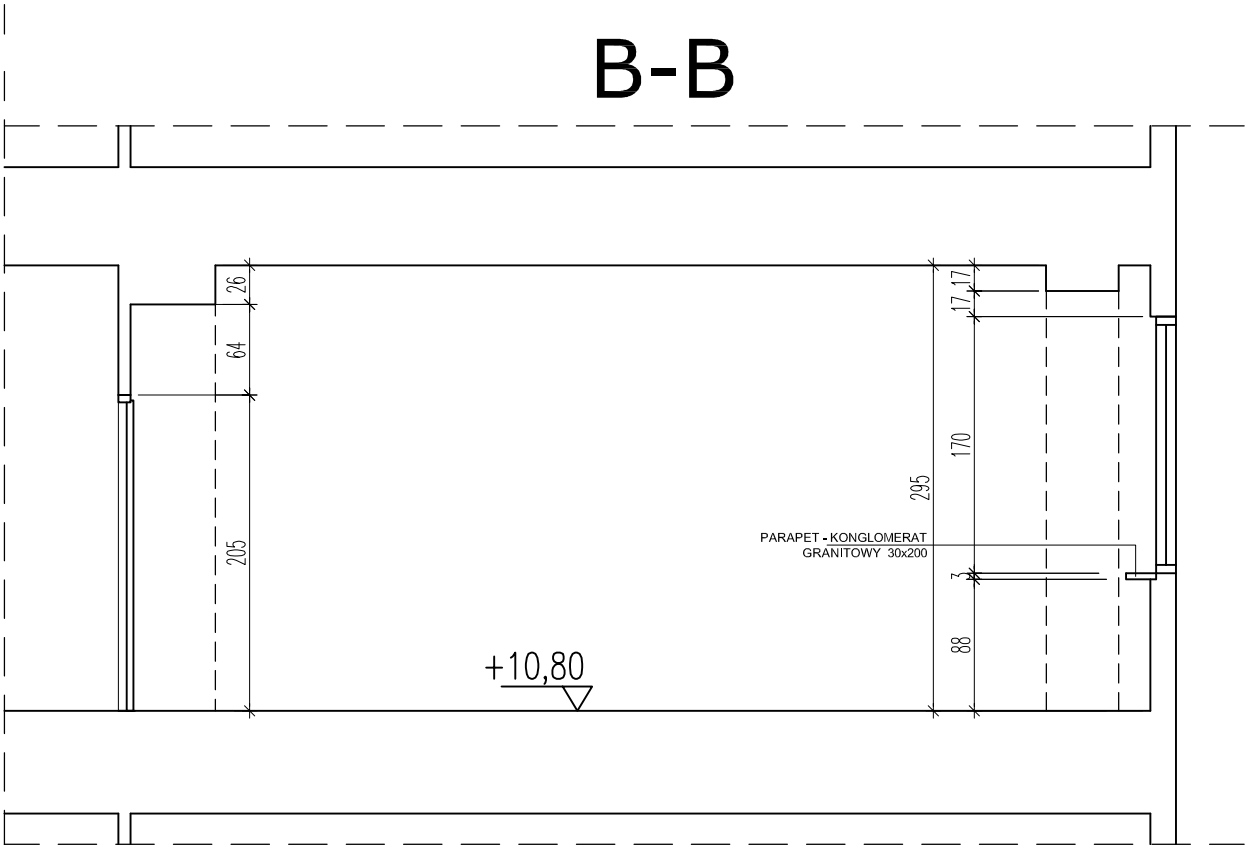
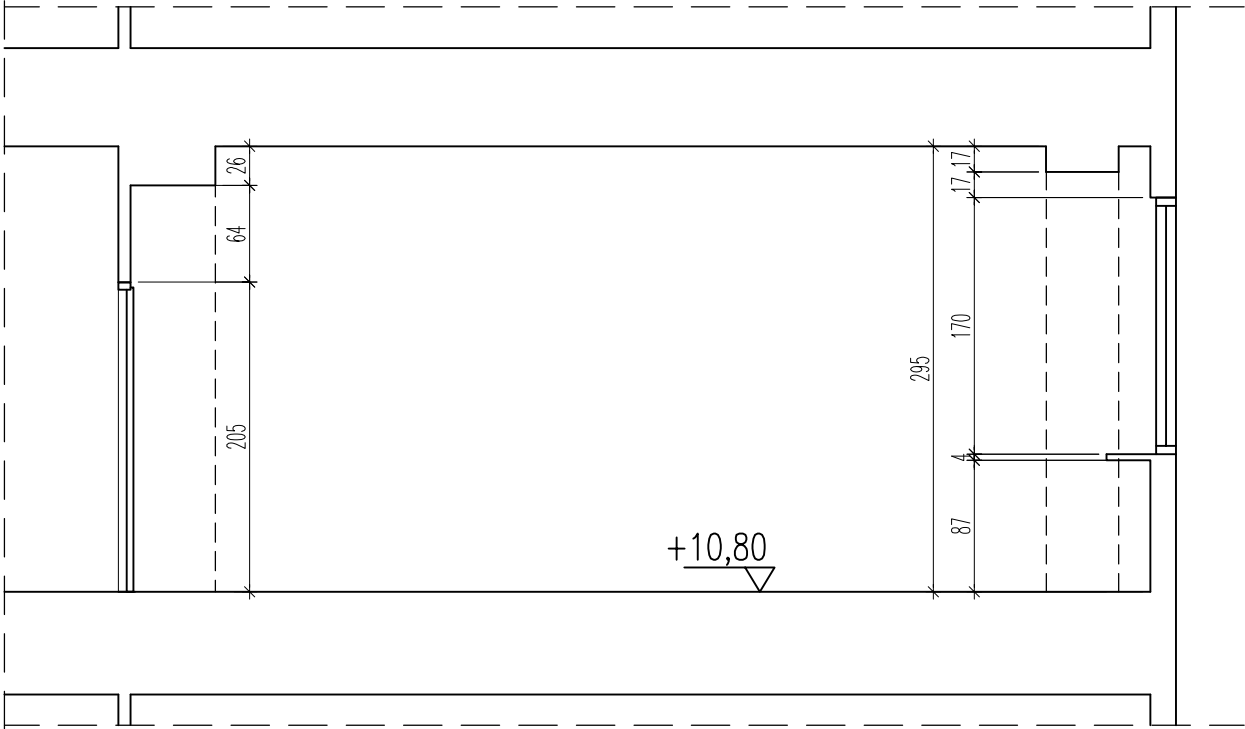
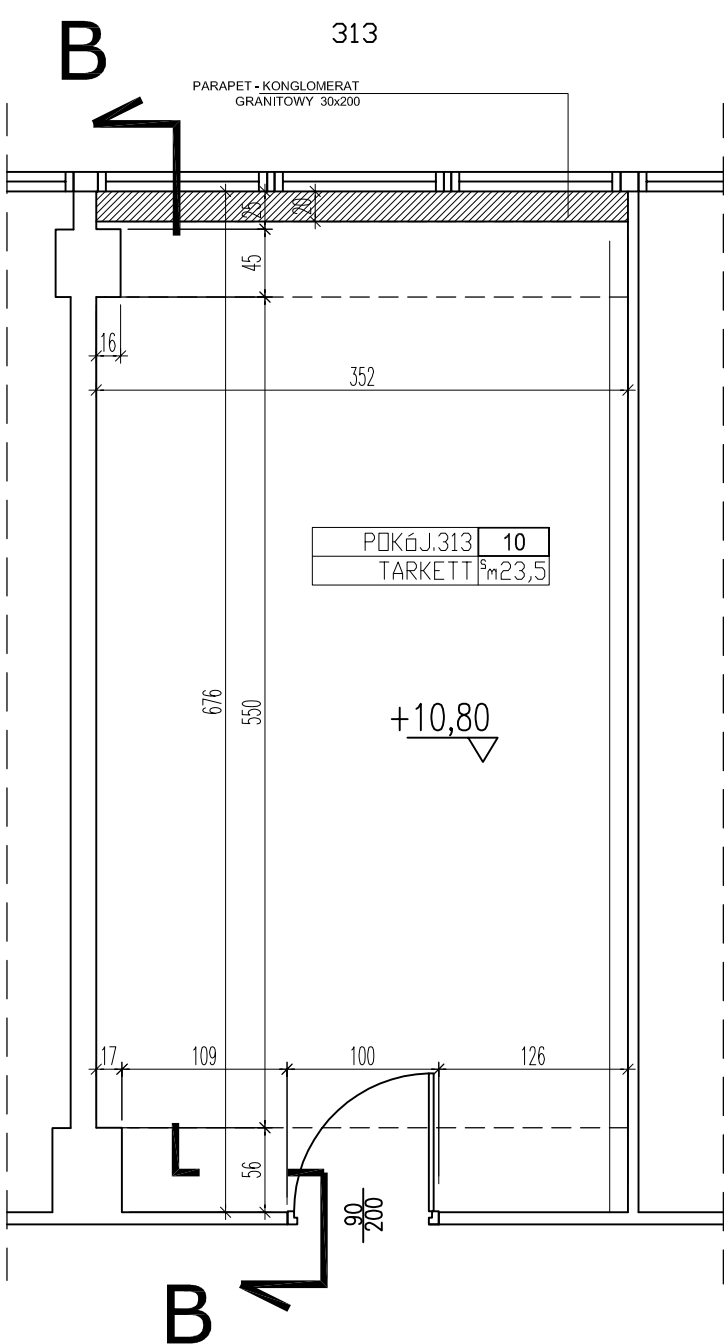


INWENTARYZACJA

PROJEKT

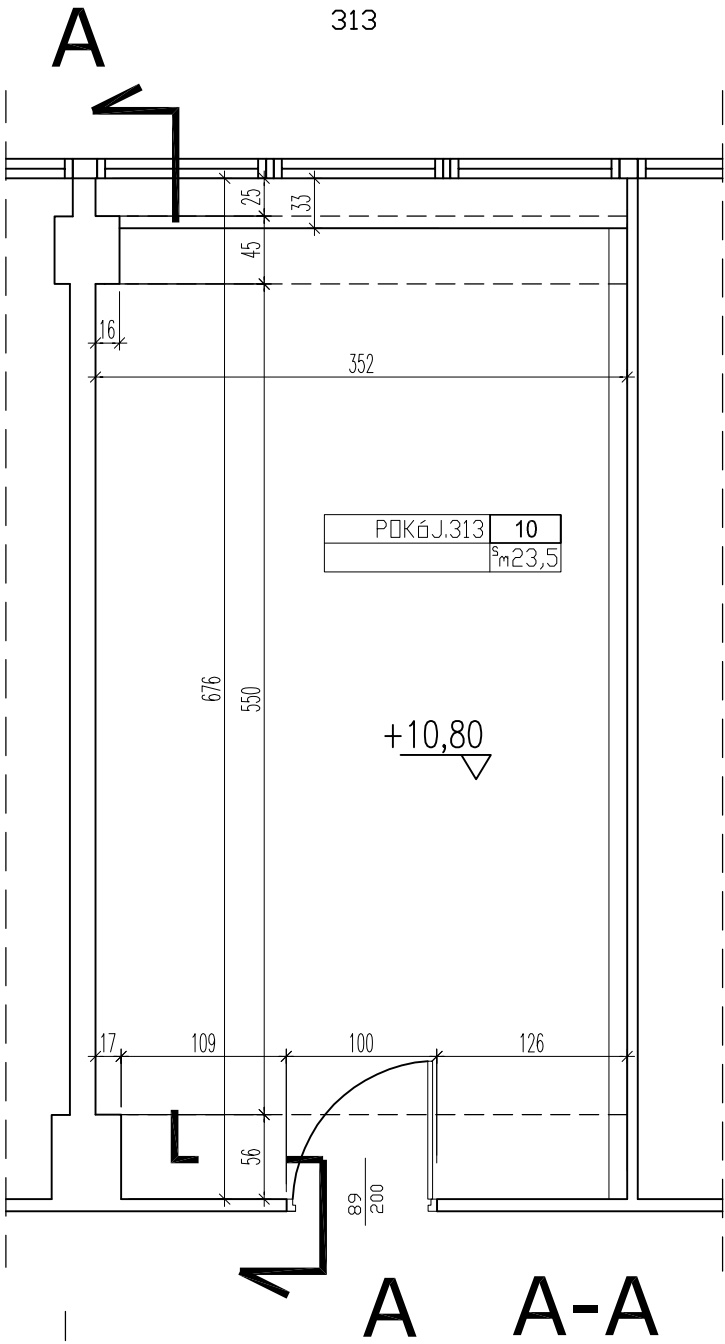


powierzchnia użytkowa
pokoju 313 : 23,5 m²
kubatura
pokoju 313: 68,6 m³

LEGENDA



projektowany parapet szer.20cm,
gr.30mm, konglomerat - naturalny
kamień klejony żywicą, kolor: Botticino
mocowany na istniejących wspornikach
*wymiary zweryfikować w naturze

| | | | | |
|--|--|--|--|--------------------|
| UWAGA | | | | |
| WSZELKIE PRAWA AUTORSKIE DO NINIEJSZEGO OPRACOWANIA SĄ ZASTRZEŻONE. KOPIOWANIE, ROZPOWSZECHNIANIE I UDOSTĘPNIANIE OSOBOM TRZECIM PROJEKTU LUB JEJ CZĘŚCI BEZ ZGODY AUTORÓW SĄ ZABRONIONE. | | | | |
|  | ARCHIKON ul. Ziębicka 4 lok.3 01-461 Warszawa | | tel./fax 224157238 0697942220 archikon@o2.pl | |
| | INWESTOR: INSTYTUT BADAŃ SYSTEMOWYCH PAN 01-447 Warszawa, ul. Nowelska 6 | | | |
| TEMAT: REMONT POMIESZCZEŃ BIUROWYCH W BUDYNKU INSTYTUTU BADAŃ SYSTEMOWYCH PAN | | | | |
| LOKALIZACJA: UL. NEWELSKA 6, 01-447 WARSZAWA | | | | |
| PROJEKTANT: mgr inż. arch. Paweł Chmielewski | | nr upr. w specjalności architektonicznej Wa 37/01 | Podpis | |
| SPRAWDZAJĄCY: mgr inż. arch. Andrzej Matrzak | | nr upr. w specjalności architektonicznej Wa-140/91 | Podpis | |
| OPRACOWAŁ: mgr inż. arch. Paweł Chmielewski | | | Podpis | |
| NAZWA RYSUNKU: REMONT W POKOJU NR 313 | | | | |
| Nr rysunku A-12 | | | | |
| Stadium PROJEKT BUDOWLANO- WYKONAWCZY | Branża ARCHITEKTURA | Nr projektu 18/A/20 | Skala 1:50 | Data 09.09.2020 |
| | | | | Rewizja A |